



Grundriss Erdgeschoß Haus 1 1:100
Neubau eines Einfamilienhauses in Etsdorf

23.10.2020

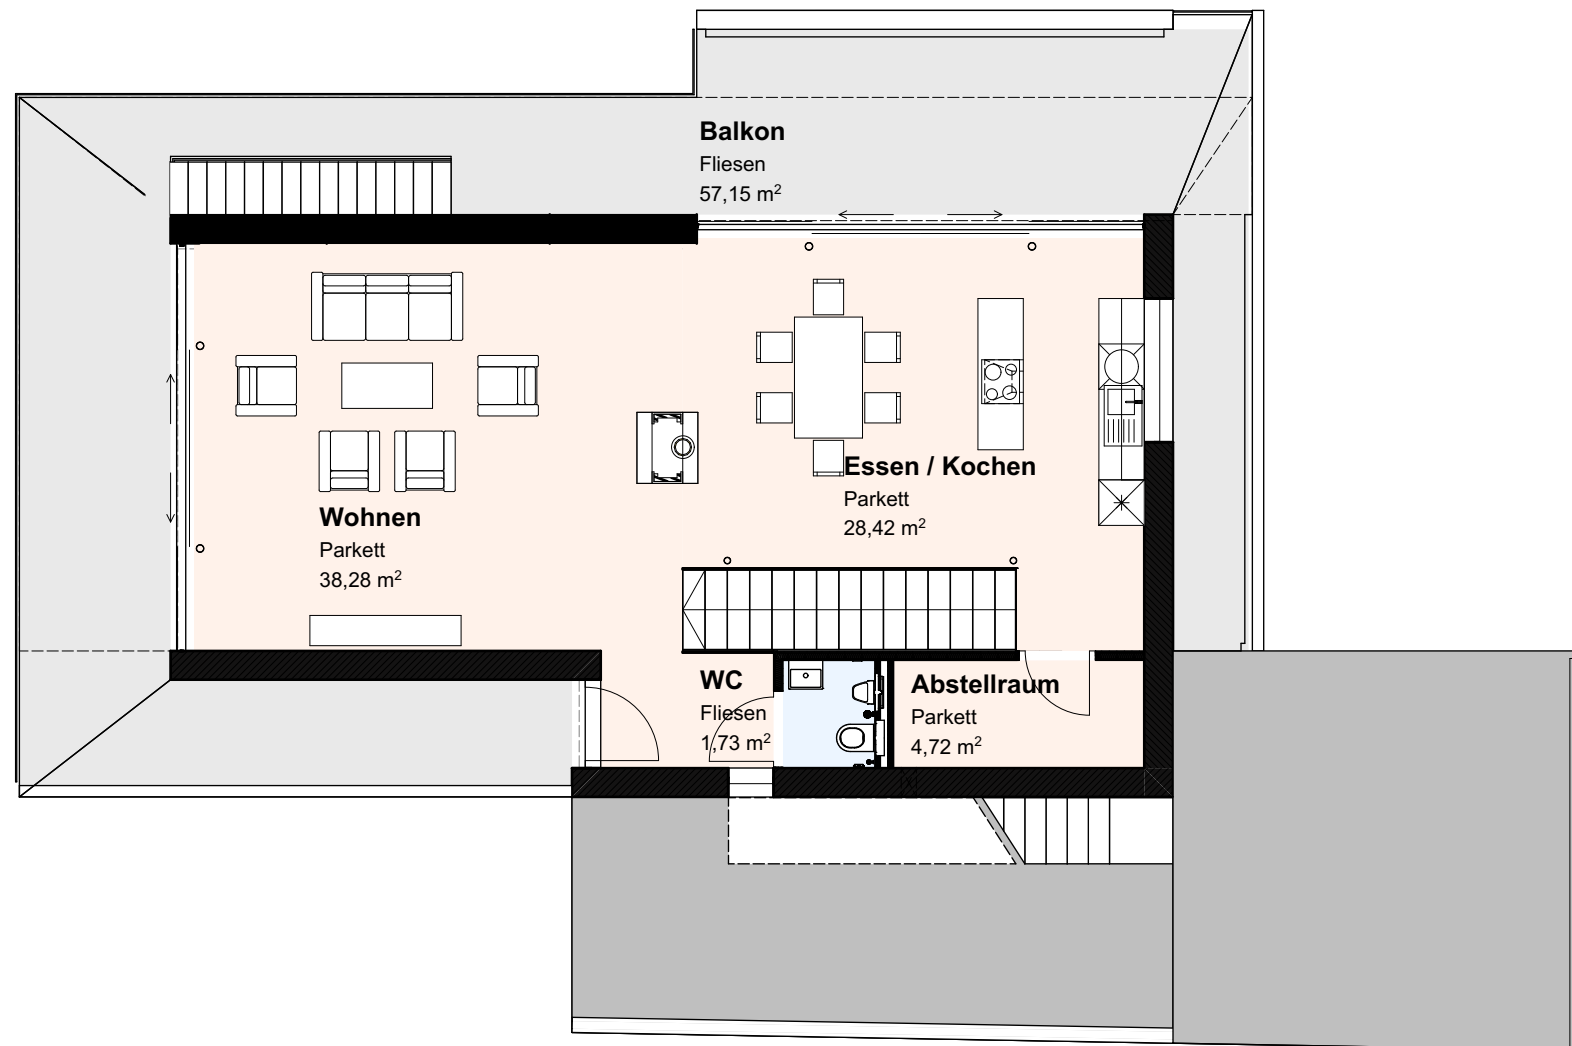

Grundriss Obergeschoß Haus 1 1:100
Neubau eines Einfamilienhauses in Etsdorf

23.10.2020

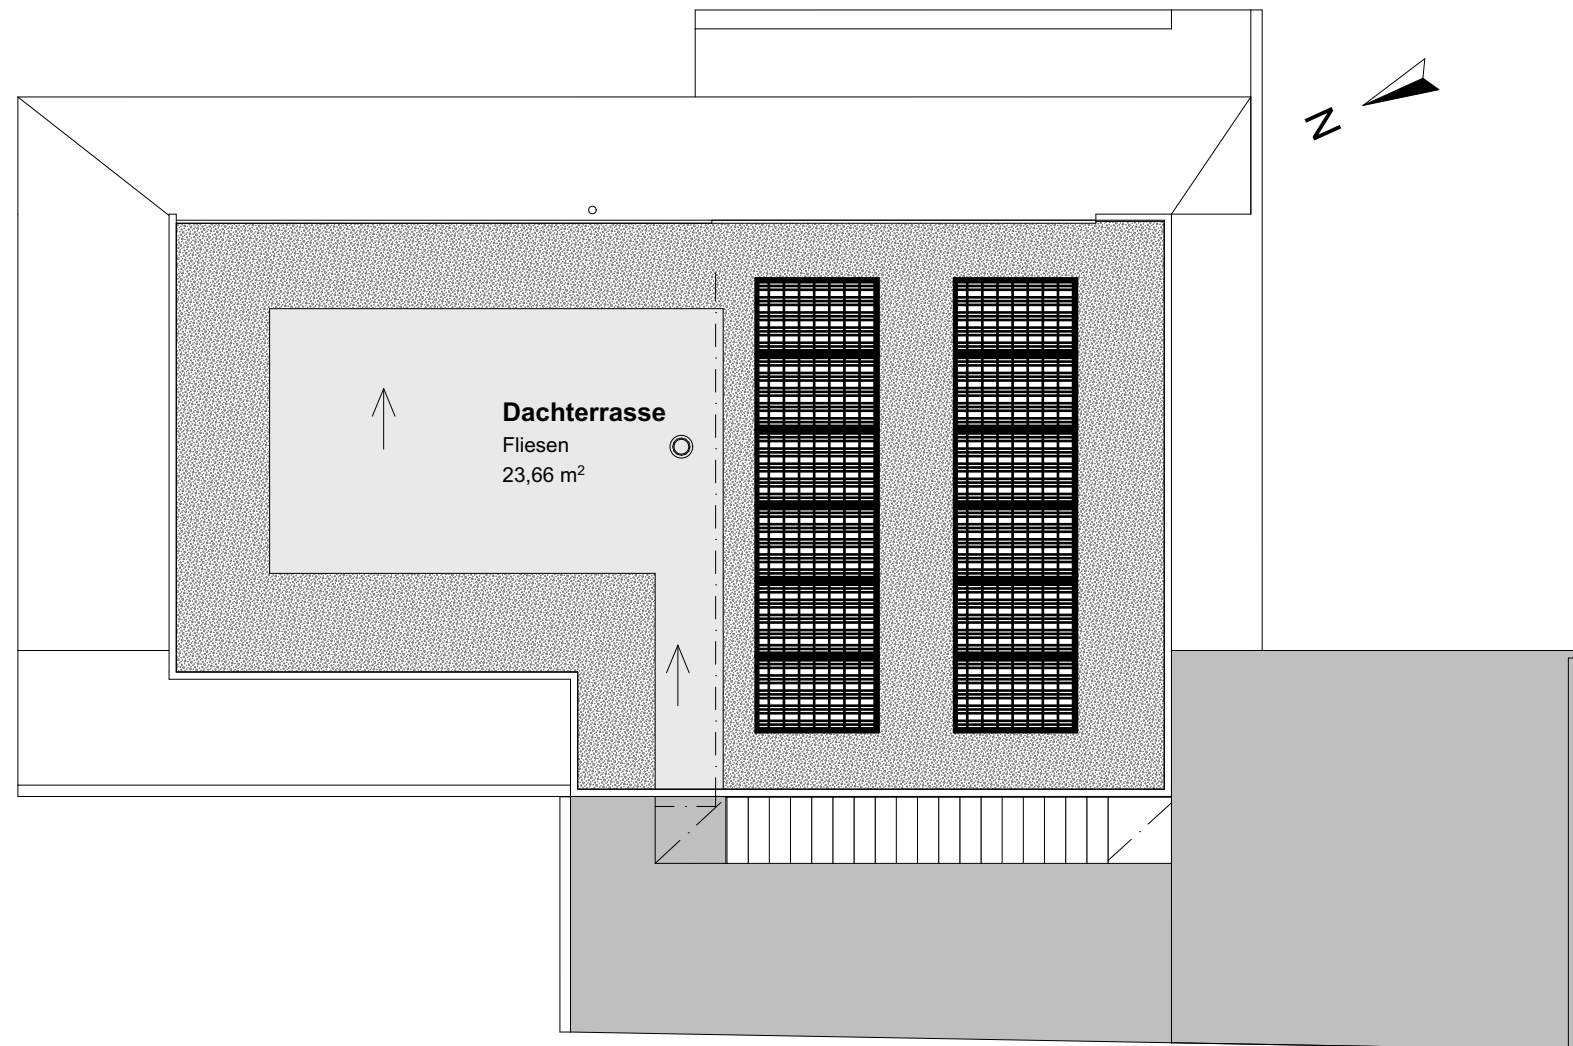

Grundriss Dachgeschoß Haus 1 1:100
Neubau eines Einfamilienhauses in Etsdorf

23.10.2020