


Erdgeschoss


Grundriss Erdgeschoß Haus 2 1:100
Neubau eines Einfamilienhauses in Etsdorf

23.10.2020

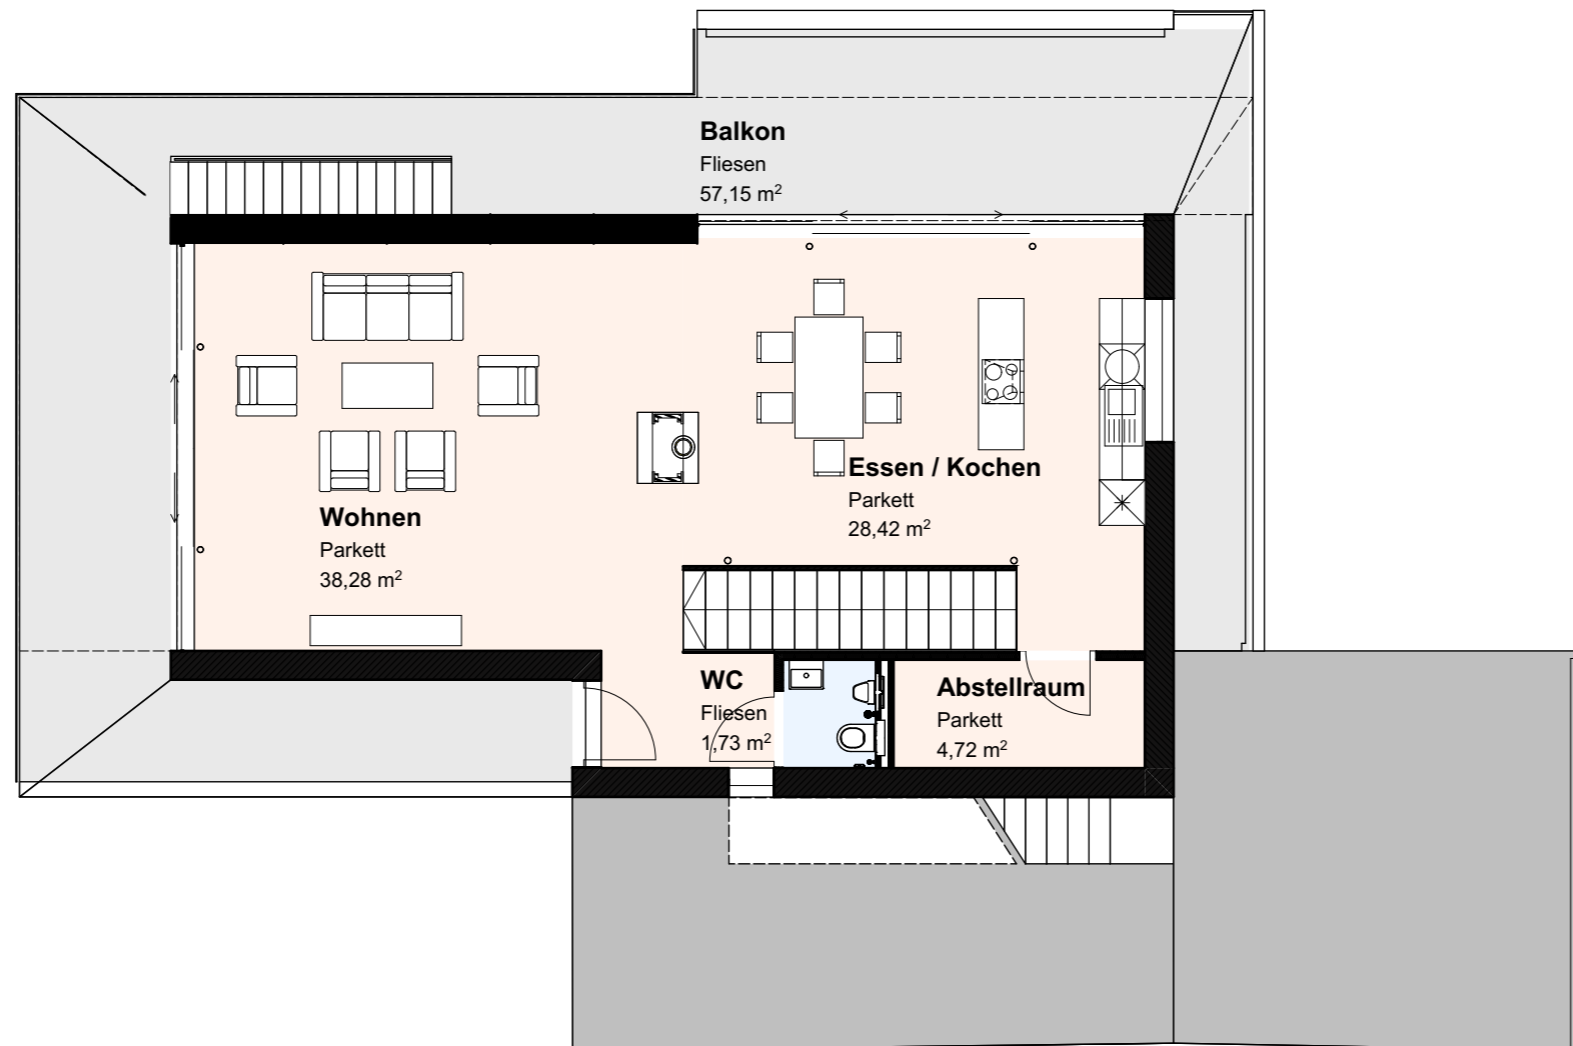

Grundriss Obergeschoß Haus 2 1:100
Neubau eines Einfamilienhauses in Etsdorf

23.10.2020

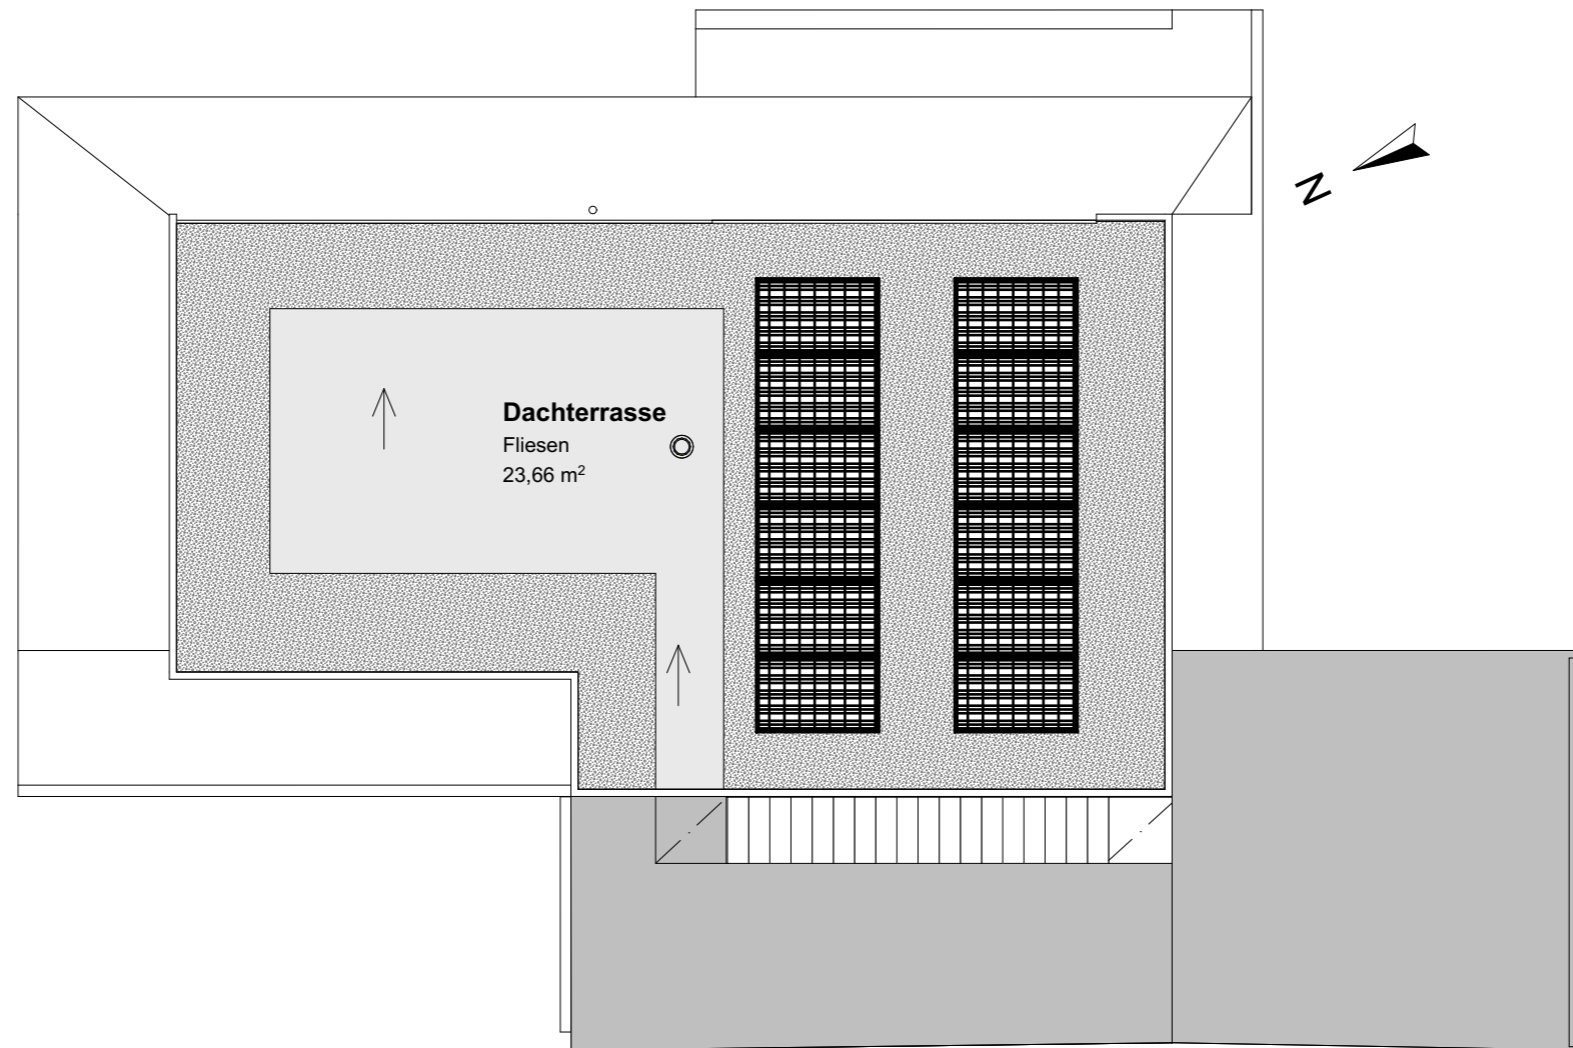

Grundriss Dachgeschoß Haus 2 1:100
Neubau eines Einfamilienhauses in Etsdorf

23.10.2020